


LEGENDA DE PAREDE	
01	PINTURA ACRILICA NA COR BRANCA SOBRE GESSO
02	REVESTIMENTO ACUSTICO

LEGENDA DE PISO	
01	PISO ELEVADO - REF. ACECOFLOR 60x60 CC1000
02	PISO ELEVADO - REF. ACECOFLOR 60x60 CC1250
03	PORCELANATO 60x60
04	CIMENTO DESEMPEÑADO

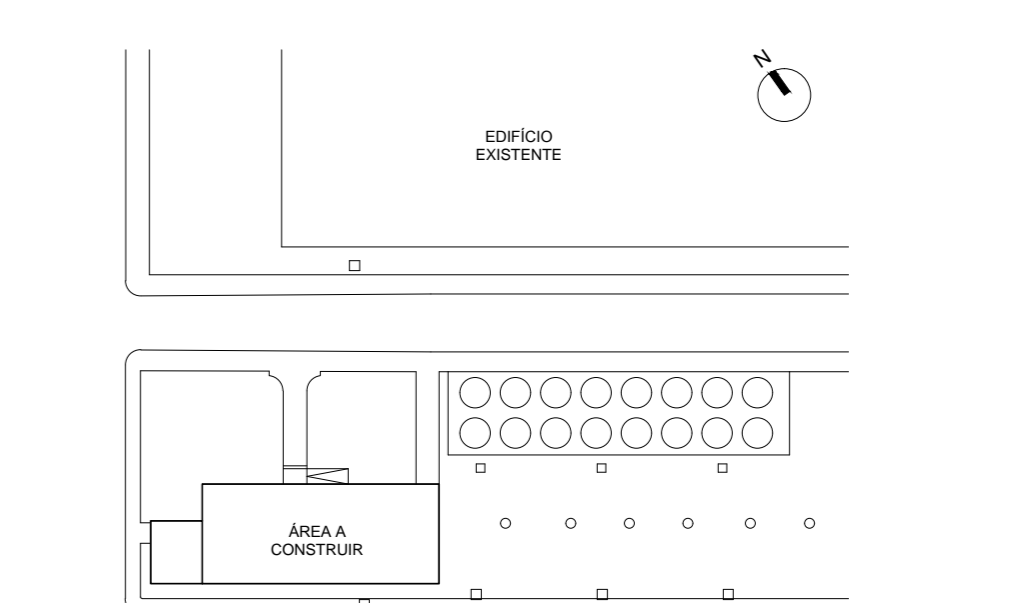

PLANTA CHAVE
1:750

Rev.	Discriminação	cria	Resp.	Data
A	LANÇAMENTO INICIAL	NELSON	JUL/2017	
	Eng. NERI PULHAR PESCADOR	crea 041.997-RS		
	Eng. JOSÉ MACLEU DA SILVA	crea 120.424-SP		
	Arq. NELSON BRACK DA COSTA	crea A104021-9-RS		

EXECUÇÃO	
PROPRIETÁRIO	JFPE - JUSTIÇA FEDERAL PERNAMBUCO
PROJETO	01
PARTE	01/06
VERSÃO	A

Desenho:	Data: 23/07/2017	Escala: 1:50
Coordenador:	Arquiteto: JFPE_ARG_F01 E F02_PLANTA BAIXA_V01.dwg	

1 PLANTA DE LAYOUT - PAVIMENTO TÉRREO
1:50