


1 Planta de localização  
1 : 200



2 Planta de cobertura  
1 : 100

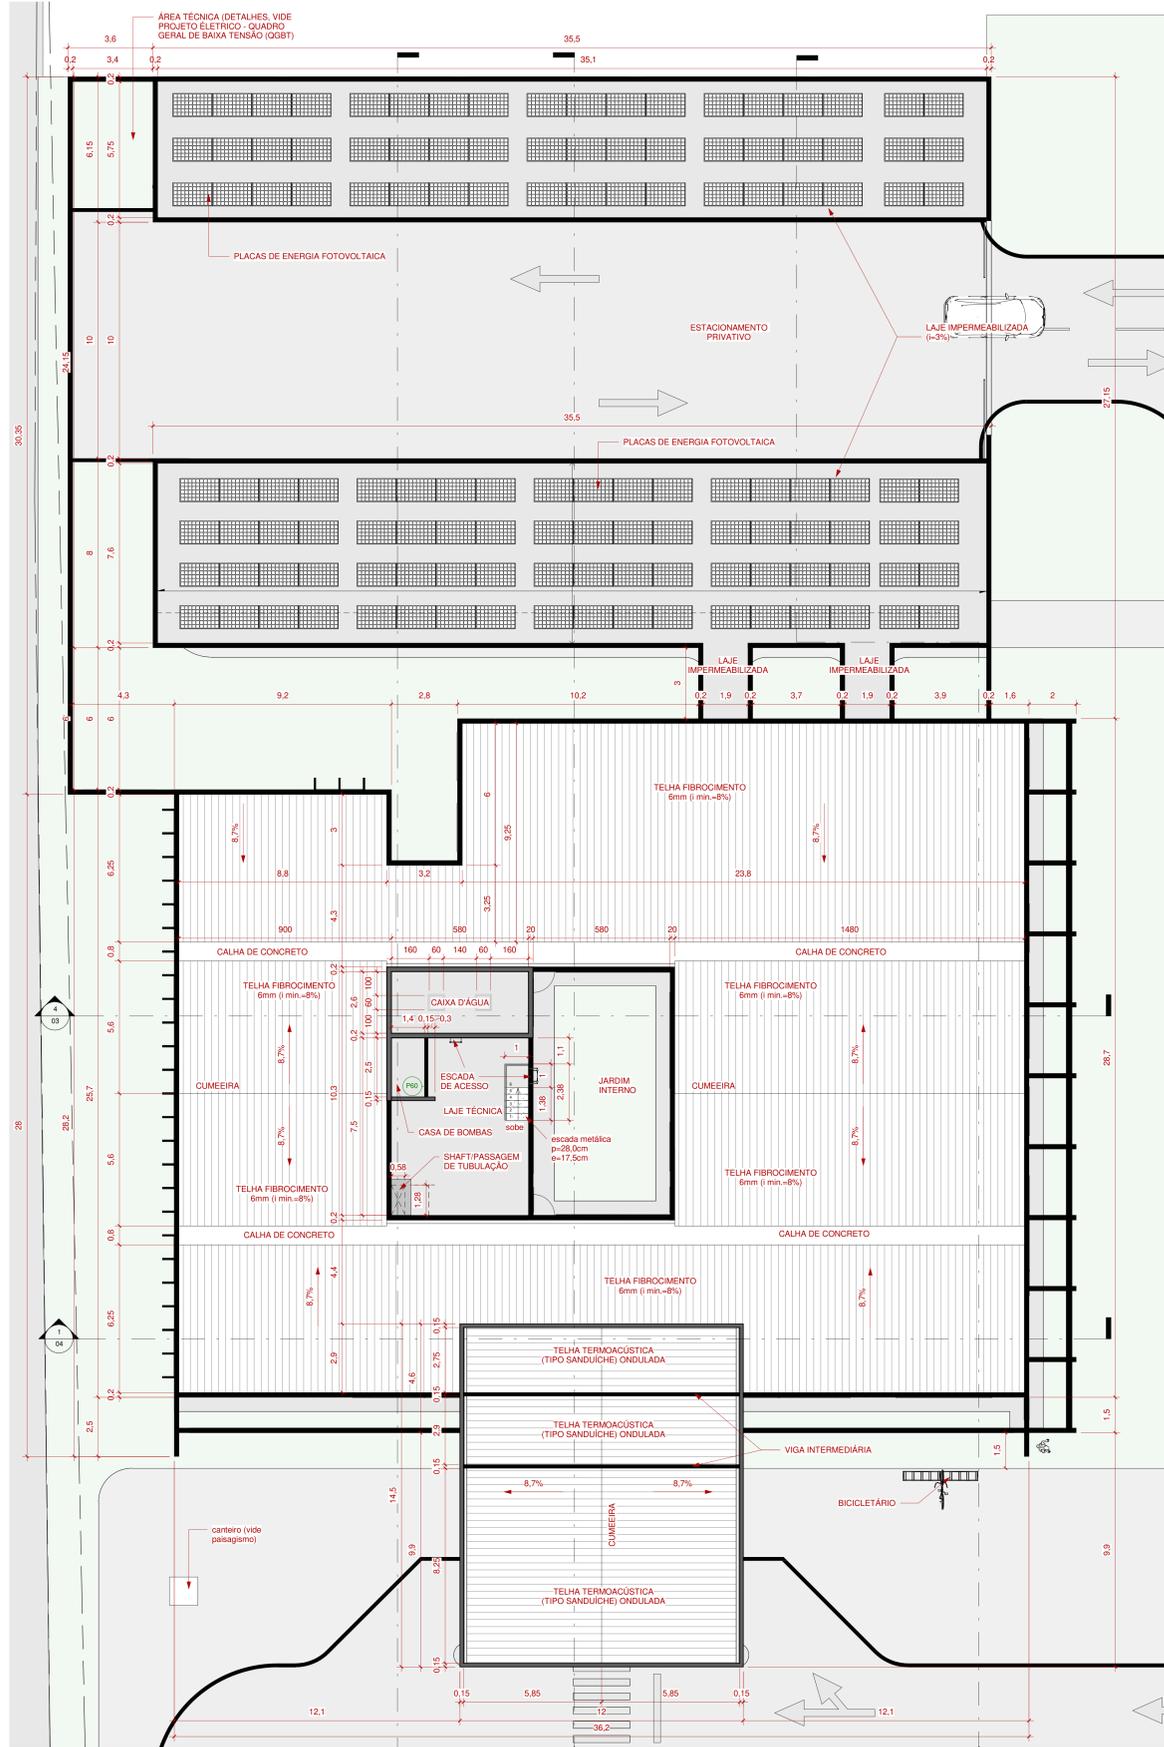

3 Planta de situação  
1 : 1000

- OBSERVAÇÕES:
- O forro de gesso terá h(natural)=2,60m nas áreas internas de trabalho, h=2,85 nas áreas internas de espera e circulação e h=5m na área de recepção e sob a marquise de entrada (ver cortes).
  - Os rodapés terão h=10cm;
  - Na demarcação de vagas, as medidas indicadas nas vagas são internas. As faixas de demarcação dos espaços possuem 10cm de largura pelo comprimento indicado.

<b>JUSTIÇA FEDERAL</b> Conselho da Justiça Federal		SEI CDF 0001466-39.2021.4.90.8000
<b>NOVA SEDE JUSTIÇA FEDERAL EM ARCOVERDE - PE</b>		
ENDEREÇO: Avenida Osvaldo Cruz, BR 232, nº1328, bairro São Miguel, Arcoverde - PE		
NOME DO ÓRGÃO RESPONSÁVEL PELA OBRA: SEÇÃO JUDICIÁRIA DE PERNAMBUCO		
ORDEMADOR DE DESPESAS (CPF/CNPJ): Juiz(a) Diretor(a) do Foro		
AUTORIA DO PROJETO - CAU/CREA: Mônica Regina Ferreira Antunes - CAU A83.591-9 Viviane Menezes Xavier de Souza - CAU A37.557-2		
ANOTAÇÕES PREFEITURA/ ADMINISTRAÇÃO REGIONAL:	QUADRO DE ÁREAS: 1. ÁREA DO TERRENO: ..... 4.962,11m² 2. CONTEÚDO DAS NOVAS: - EDIFÍCIO NOVO: ..... 1.071,40m² - ESTACIONAMENTO COBERTO (P): ..... 275,80m² - ESTACIONAMENTO COBERTO (V): ..... 248,20m² - GARAGEM: ..... 10,00m² - ÁREA TOTAL A SER ENFITEJADA: ..... 16.514,21m² 3. GALPÃO EXISTENTE NO TERRENO: ..... 238,50m² 4. ÁREA TOTAL DE CONSTRUÇÃO: ..... 2.454,20m² 5. TAXA DE OCUPAÇÃO: ..... 38,31%	
FASE DO PROJETO: PROJETO LEGAL - PROJETO EXECUTIVO		
OBSERVAÇÕES:	CONTEÚDO DA PRANCHA Planta de localização - Planta de Cobertura - Planta de situação	DISCIPLINA: <b>ARQ</b> PRANCHA: <b>01/04</b>
DESENHO: Viviane Menezes	VERSÃO: PE (08)	DATA: 23/10/2023 ESCALA: INDICADA

CONTROLE DE VERSÕES

VERSÃO	DATA	INDICADA
PE 001	30/09/2022	
PE 003	28/02/2023	
PE 004	28/02/2023	
PE 005	23/09/2023	
PE 006	10/07/2023	
PE 007	12/09/2023	
PE 008	23/10/2023	