


COBERTURA
Piso
Escala: 1:20

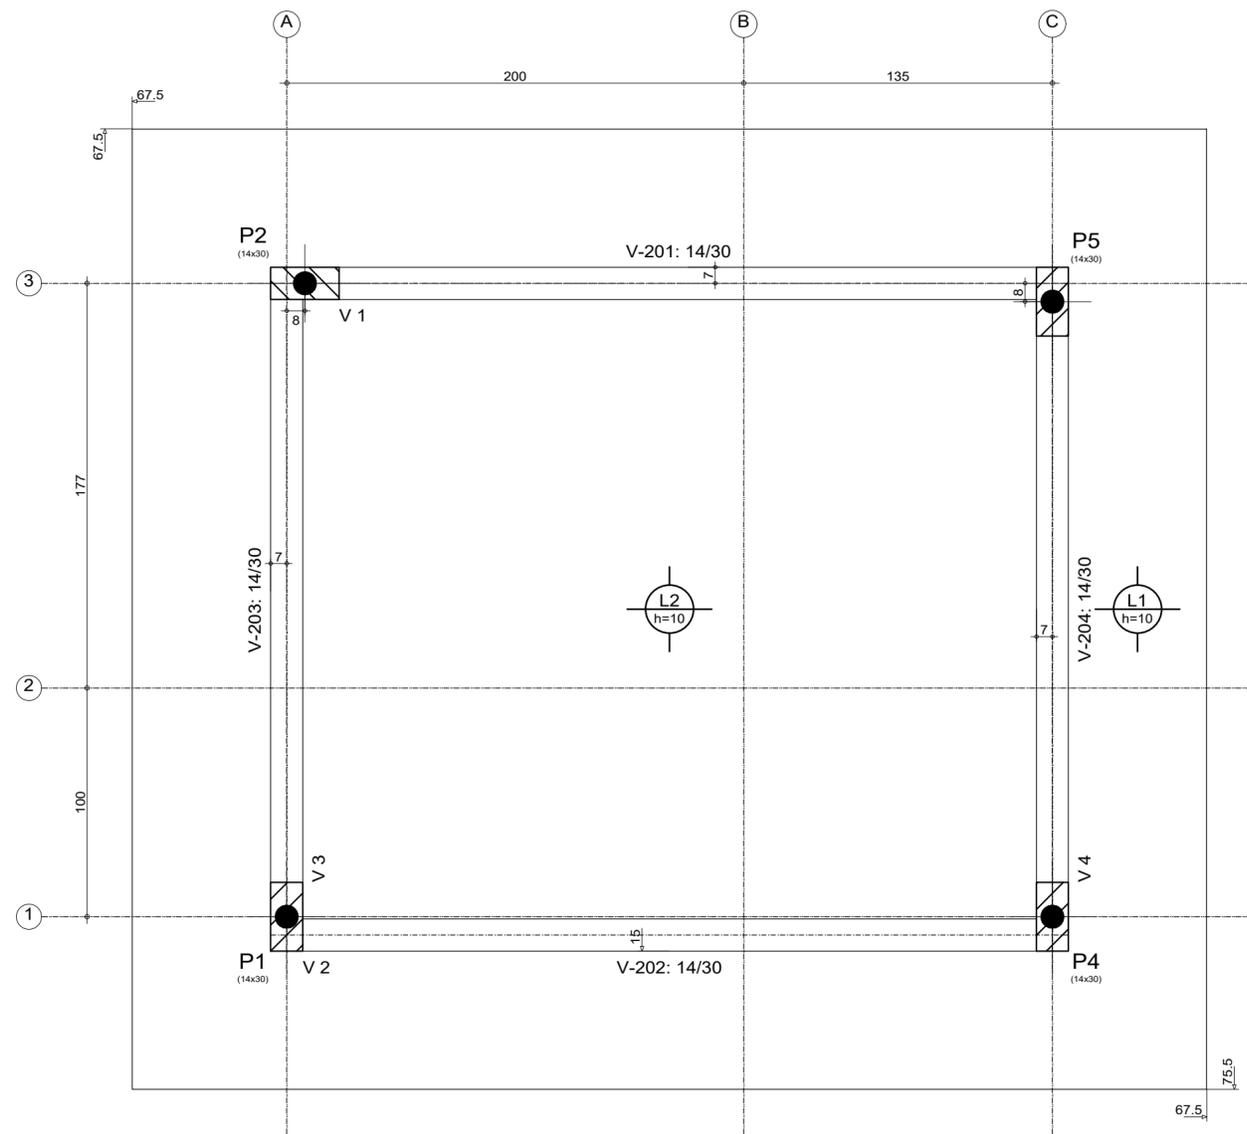

COBERTURA - Superfície total: 19.75 m ²			
Elemento	Formas (m ²)	Volume (m ³)	Barras (kg)
LAJES	18.00	1.80	97
Vigas: fundo	1.58	0.55	36
Forma lateral	6.26		
Pilares (Sup. Formas)	9.52	0.44	20
Total	35.36	2.79	153
Índices (por m ²)	1.790	0.141	7.75

FORMAS

FOLHA Nº
PROCESSO Nº
RUBRICA

ARCOVERDE - PE

Endereço: Avenida Osvaldo Cruz, BR 232, nº 1238, bairro São Miguel

Proprietário: Seção Judiciária de Pernambuco

Autor do Projeto: Engº Civil Lúcio Castelo Branco - CREA Nº 1.768 D/PI

Resp. Técnico:

Proprietário:

Autor do Projeto:

CREA Nº 1.768 D/PI

R.T. CREA Nº

CREA

FORMAS DA LAJE DE COBERTURA

PRANCHA

GUARITA - SUBSEÇÃO JUD. DE ARCOVERDE

TIPO

03/03

FORMAS - LOCAÇÃO E DIMENSÕES

ESTR.

Data: Outubro/2022

Desenho: Lúcio

Escala: Indicada