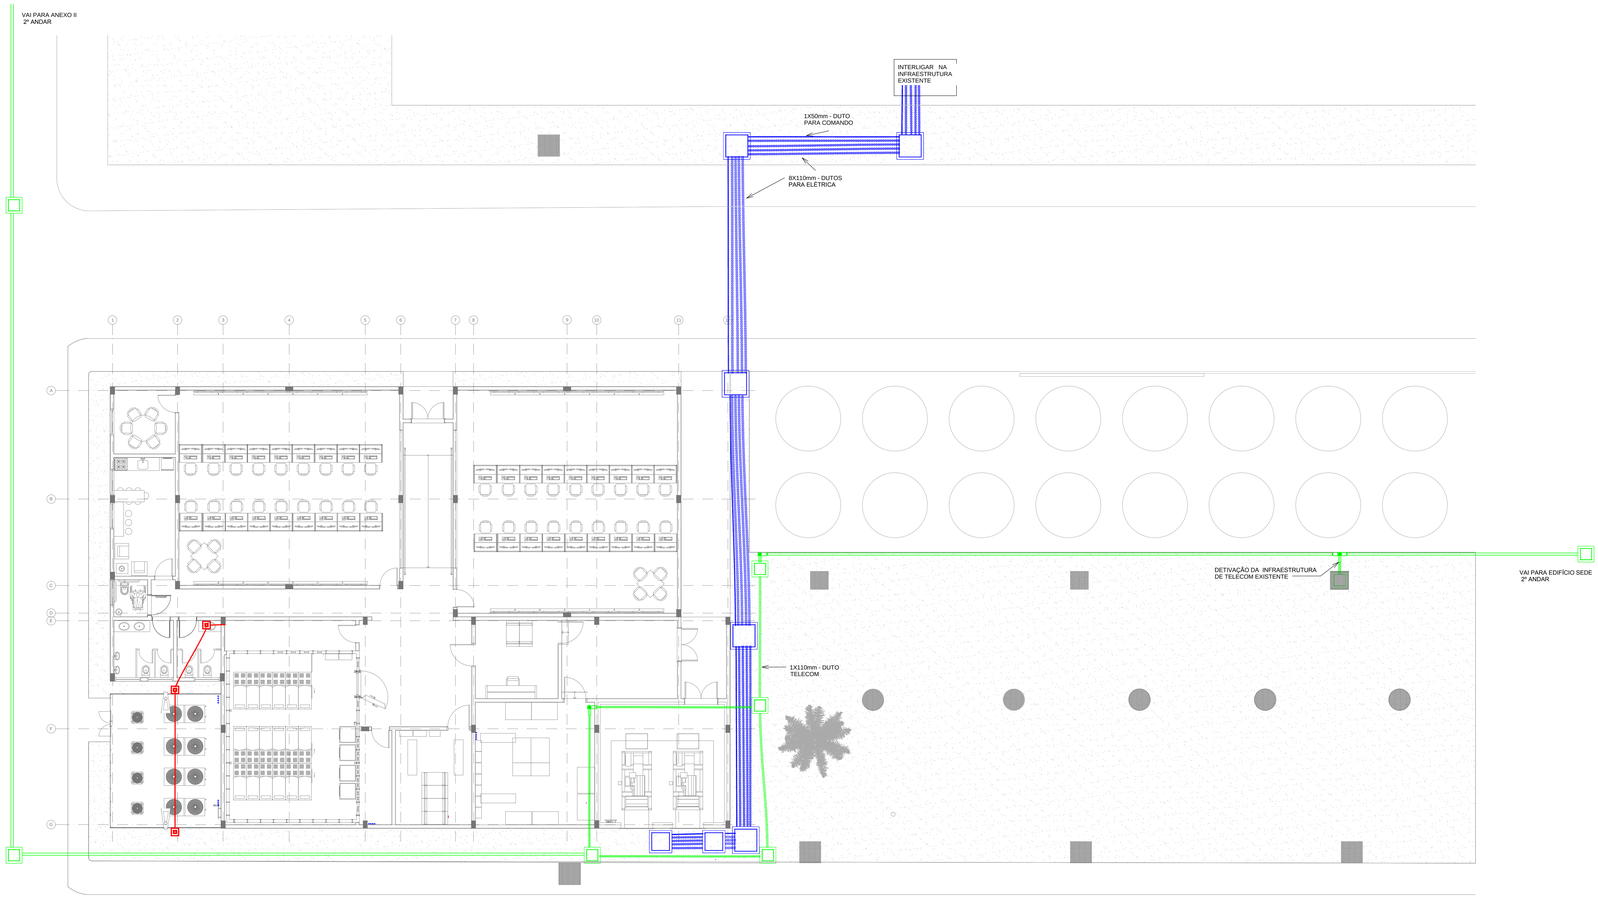

1 Implantação
1 : 100

LEGENDA

ELETRODUTO CORRUGADO EM PEAD COM DIÂMETRO INDICADO, ENTERRADO, PARA PASSAGEM DE ALIMENTADORES E/OU COMANDO

ELETRODUTO CORRUGADO EM PEAD COM DIÂMETRO INDICADO, ENTERRADO, PARA PASSAGEM DE ALIMENTADORES DE ILUNINAÇÃO

ELETRODUTO GALVANIZADO COM DIÂMETRO Ø4" OU INDICADO INSTALAÇÃO APARENTE

Rev.	Discriminação	Resp.	Data
A	**LANÇAMENTO INICIAL**	MACLEU	JUL/2017

Eng. JOSÉ MACLÉU DA SILVA CRE-SP 120.424
Eng. NERI PLUMAR PESCADOR CREA-RS 041.997

EXECUÇÃO
PROPRIETÁRIO

CRETIMA
RUA CONÇALO DE CARVALHO, Nº 650
PORTO ALEGRE - RS
CEP 90035-170
Tel: 55 51 3311 1170
Site: www.cretimaengenharia.br

JFPE - DATA CENTER
PERNAMBUCO

Pj nº 4

ELÉTRICA
IMPLANTAÇÃO

Prancha nº 02/13

Fase: A Versão: A

Desenho: Data JULHO/2017 Esc: 1:50 -
Coordenador: Arquivo: JFPE_ELE_F02_IMPLANTAÇÃO_V01.dwg