


PLANTA BAIXA
ESC. 1:20

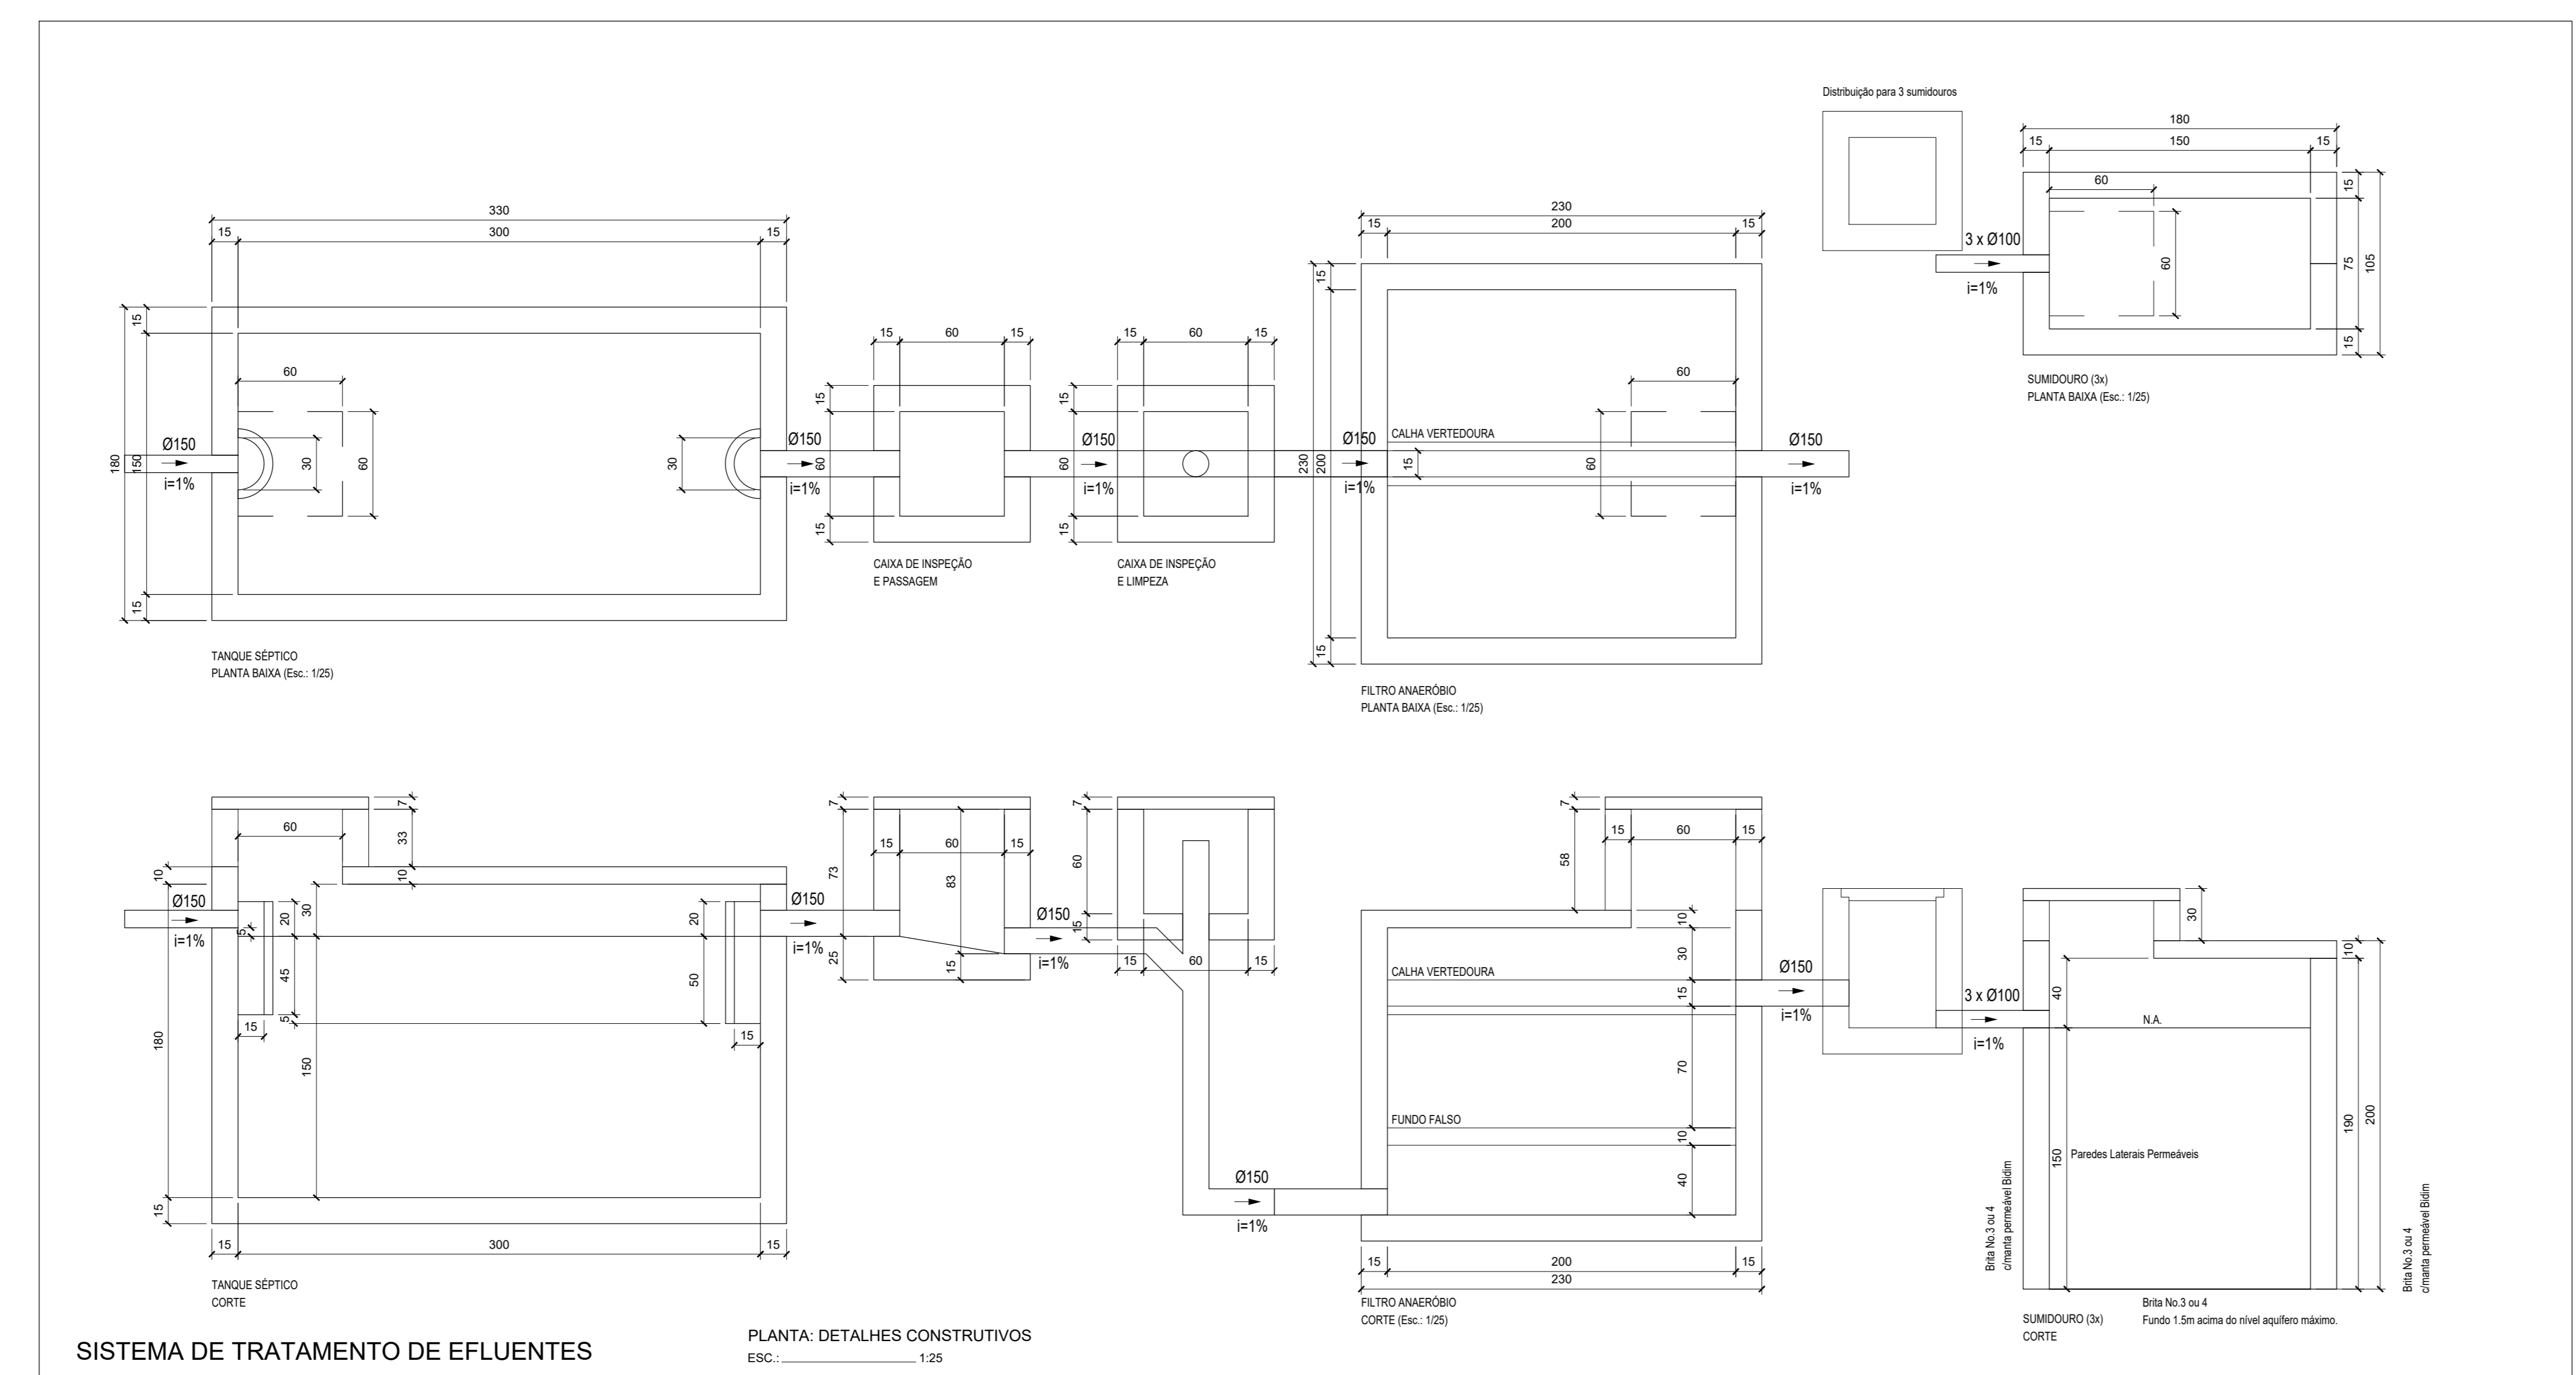

SISTEMA DE TRATAMENTO DE EFLUENTES
PLANTA: DETALHES CONSTRUTIVOS
ESC. 1:25

		Folha nº:
		Processo nº:
Endereço: Avenida Osvaldo Cruz, BR 232, nº1328, bairro São Miguel, Arcoverde - PE		Rubrica:
Autores do projeto/nº CREA/CAU: LUIZIO CASTELO BRANCO CREA Nº 1.768-D/PE		Assinatura:
Responsáveis técnicos/nº CREA/CAU: RT 01 Nº CREA/CAU RT 01 RT 02 Nº CREA/CAU RT 02		Assinatura:
Proprietário (Ordernador de Despesas): SEÇÃO JUDICIÁRIA DE PERNAMBUCO		Assinatura:
SUBSEÇÃO JUDICIÁRIA DE ARCOVERDE - PE		
Prancha: 03/03	PROJETO DE REDE DE ESGOTO TRATAMENTO DE EFLUENTES	
Fase do projeto: PROJETO EXECUTIVO - V1	Desenvolvimento: SECRETARIA DE GESTÃO DE OBRAS	Escala: INDICADA
Data: 12/05/2022	PAVIMENTO: PAVIMENTO TERRECO	ESG.