


Resumo Aço			
Laje de Cobertura			
Comp. total (m)	Peso (kg)	Total	
CA-50	Ø6.3	2215.0	542
CA-60	Ø8	300.5	119
CA-60	Ø5	4533.6	712
Total			1373

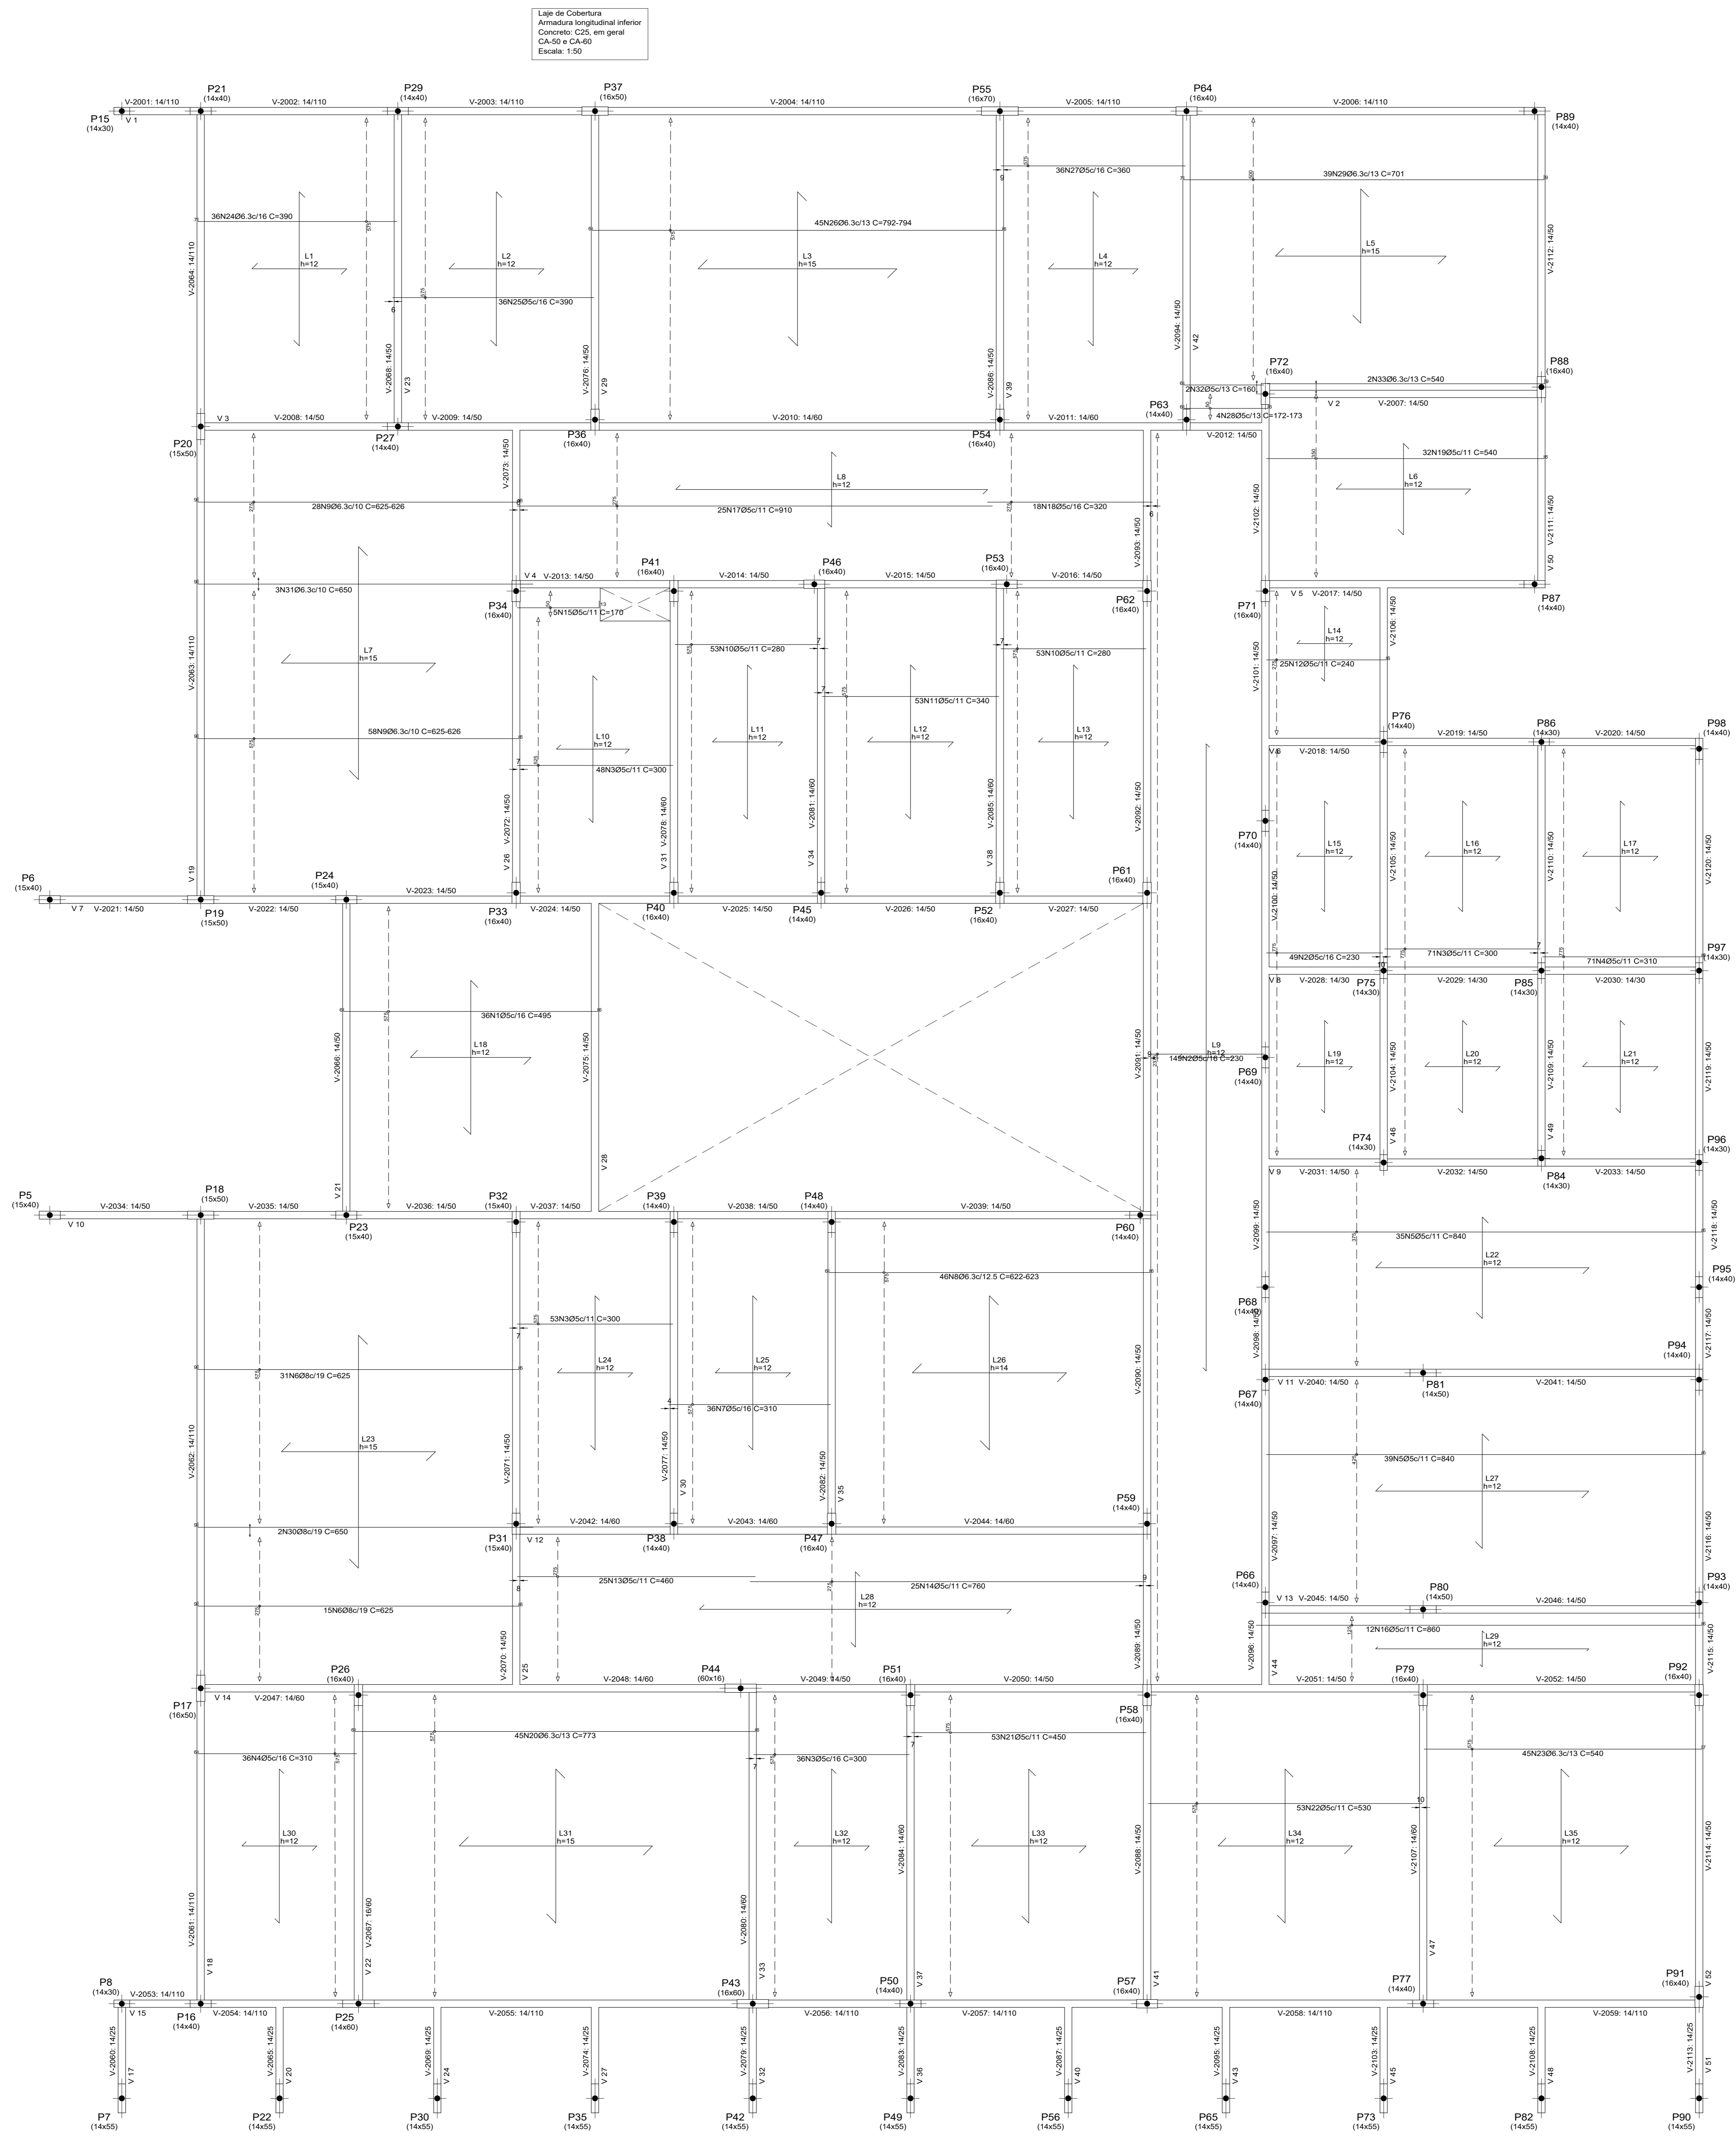

Elemento	Pos.	Diam.	Q.	Dob. (cm)	Reta (cm)	Dob. (cm)	Comp. (cm)	Total (cm)	CA-50 (kg)	CA-60 (kg)	
Armadura longitudinal inferior	1	Ø5	36	6	483	6	495	17820		28.0	
	2	Ø5	198	6	230	6	230	45540		71.5	
	3	Ø5	208	6	300	6	300	62400		98.0	
	4	Ø5	107	6	304	6	310	33170		52.1	
	5	Ø5	74	6	834	6	840	62160		97.6	
	6	Ø8	46	9	610	6	625	28750	113.5		
	7	Ø5	36	6	310	6	310	11160		17.5	
	8	Ø6.3	46	6	610	6	622	28612	70.1		
	9	Ø6.3	86	9	610	6	625	53750	131.6		
	10	Ø5	106	6	280	6	280	29680		46.6	
	11	Ø5	53	6	340	6	340	18020		28.3	
	12	Ø5	25	6	234	6	240	6000		9.4	
	13	Ø5	25	6	460	6	460	11500		18.1	
	14	Ø5	25	6	760	6	760	19000		29.8	
	15	Ø5	5	13	157	6	170	850		1.3	
	16	Ø5	12	6	854	6	860	10320		16.2	
	17	Ø5	25	6	910	6	910	22750		35.7	
	18	Ø5	18	320	320	6	320	5760		9.0	
	19	Ø5	32	6	534	6	540	17280		27.1	
	20	Ø6.3	45	6	761	6	773	34785	85.2		
	21	Ø5	53	6	450	6	450	23850		37.4	
	22	Ø5	53	6	530	6	530	28090		44.1	
	23	Ø6.3	45	7	533	6	540	24300	59.5		
	24	Ø6.3	36	7	383	6	390	14040	34.4		
	25	Ø5	36	6	390	6	390	14040		22.0	
	26	Ø6.3	45	6	780	6	792	35640	87.3		
	27	Ø5	36	6	360	6	360	12960		20.3	
	28	Ø5	4	6	160	6	172	698		1.1	
	29	Ø6.3	39	7	685	9	701	27339	67.0		
	30	Ø8	2	9	641	6	650	1300	5.1		
	31	Ø6.3	3	9	641	6	650	1950	4.8		
	32	Ø5	2	6	154	6	160	320		0.5	
	33	Ø6.3	2	9	531	6	540	1080	2.6		
Total:									661.1	711.6	
									Ø5:	0.0	711.6
									Ø6.3:	542.5	0.0
									Ø8:	118.6	0.0
Total:									661.1	711.6	



LAJES

ARCOVERDE - PE

ENDEREÇO: RUA EDILDO SIMÕES DA ROCHA, 53-85 - SÃO MIGUEL
 PROPRIETÁRIO: SEÇÃO JUDICIÁRIA DE PERNAMBUCO
 Autor do Projeto: Engº Guilherme Castelo Branco - CREA Nº 1.768-DPI
 Resp. Técnico:

Proprietário: _____
 Autor do Projeto: _____ CREA Nº 1.768-DPI
 R.T. CREA Nº _____

CREA

LAJES DA COBERTURA

PRANCHA: EDIFÍCIO DE USO PÚBLICO - JUSTIÇA FEDERAL TIPO: 01/16 ARMADURAS LONGITUDINAIS INFERIORES - POSITIVAS ESTR.

Data: Outubro/2022 Desenhado: LGM Escala: 1:50